


СХЕМА РАЗБИВОЧНОГО ПЛАНА М 1:500

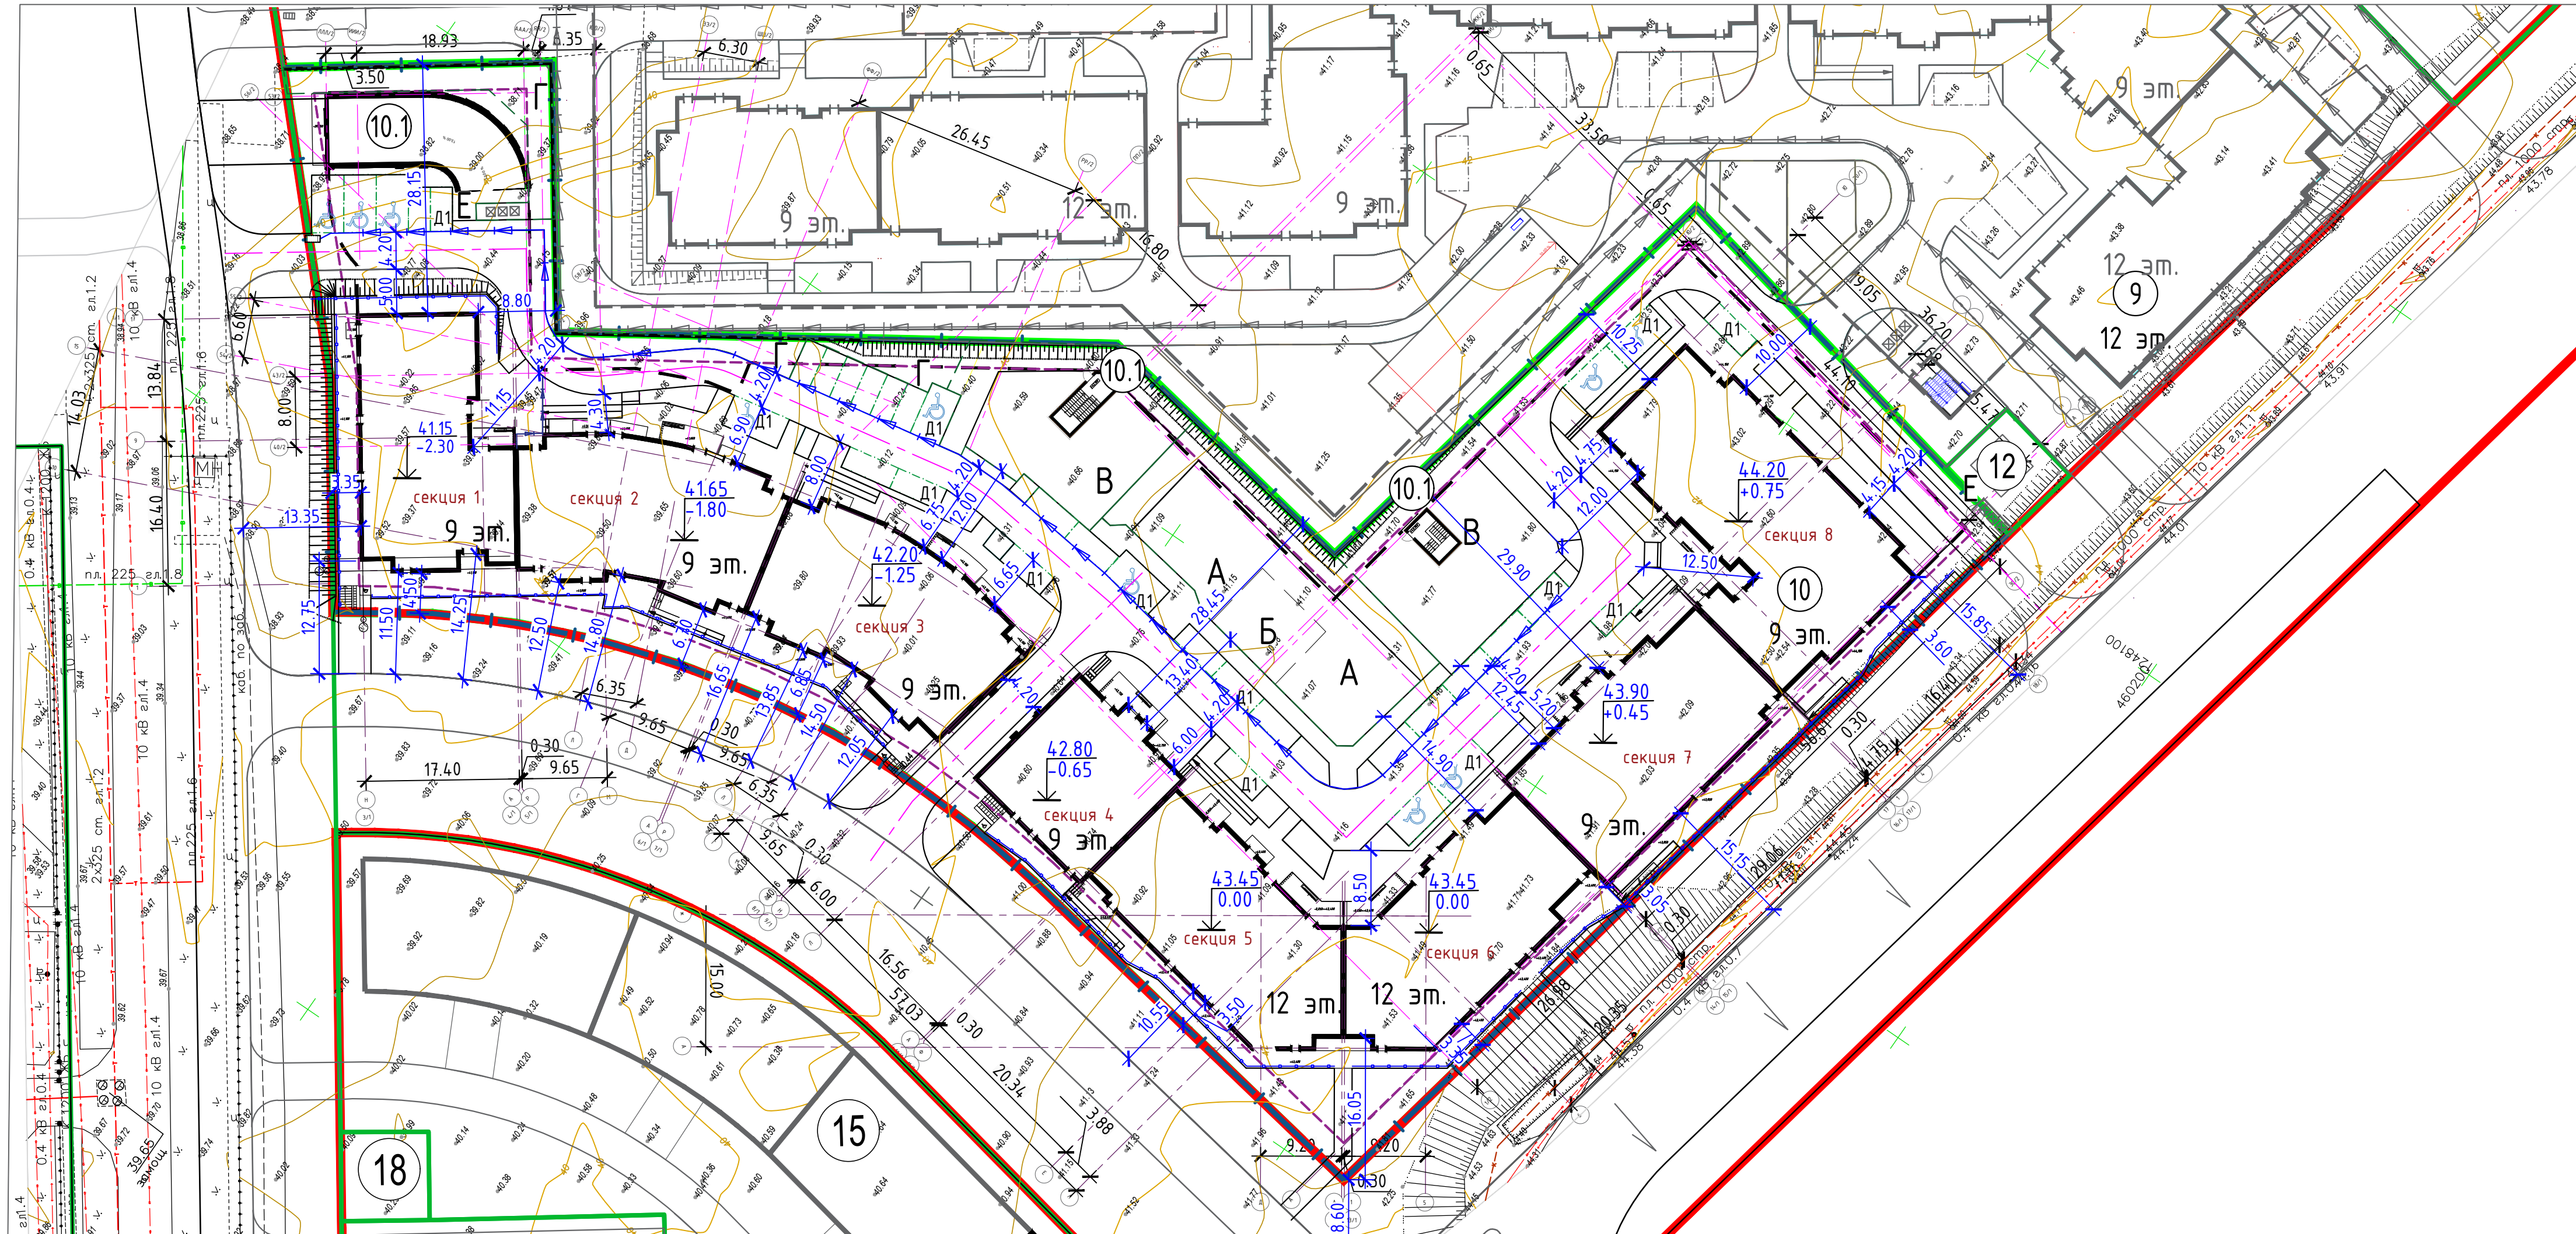

Номер на плане	Наименование и обозначение зданий и сооружений	Этажность зданий	Количество, шт		Площадь, м2				Строительный объем, м3		
			квартир	зданий	застройки	общая	здания	всего	здания	всего	
10	Корпус 1 (проект.)	9/12	1	463	463	4004.0	4004.00	41932.7	41932.70	155 490	155 490
10.1	Корпус 2 (проект.)	1	1	-	-	246.0	246.00	8882.2	8882.20	32 697	32 697
9	Корпус 10 (проект.)	9/12	1	-	-	-	-	-	-	-	-
15	Корпус 15 (проект.)	9/12	1	-	-	-	-	-	-	-	-
18	ТП (проект.)	1	1	-	-	-	-	-	-	-	-
12	ТП (проект.)	1	1	-	-	-	-	-	-	-	-
Всего:			0	0	4250	4250	50814.9	50814.90	188187	188187	

ПЛОЩАДКИ, ПАРКОВКИ (проект.)

A	Для игр детей дошкольного и младшего школьного возраста	1	525.0								
Б	Для отдыха взрослого населения	1	84.0								
В	Для занятий физкультурой и спортом	2	788.5								
Г	Для хозяйственных целей	3	289.0								
D1	Автостоянка	-	12	-	35 м/м						
D2	Велосипедная парковка	-	0	-	133 в/м						
E	Площадка для мусорных контейнеров	2									

Условные обозначения:

- — — — — Граница землепользования
- - - - - Граница допустимого размещения зданий, строений сооружений в соответствии с градостроительным планом ЭМ

016-2023-ПЗУ							
Многоквартирный дом, объект №10 в границах комплексного развития территории, включающей земельные участки с кадастровыми номерами 23:37:0101054-104, 23:37:0101049-522, 23:37:0101054-3956, 23:37:0101054-3957, 23:37:0101054-3958, 23:37:0000000-41, 23:37:0000000-2792, 23:37:0000000-2800 в г. Анапа, Краснодарский край							
Изм.	Колуч.	Лист	№ док	Подп.	Дата		
Разработал	Ткаченко				08.2024		
Схема планировочной организации земельного участка					Стадия	Лист	Листов
					П	3	
ГИП	Шупулина				08.2024		
Контроль	Алипова				08.2024		
Схема разбивочного плана. М 1:500					ИП Шупулин М.П.		